


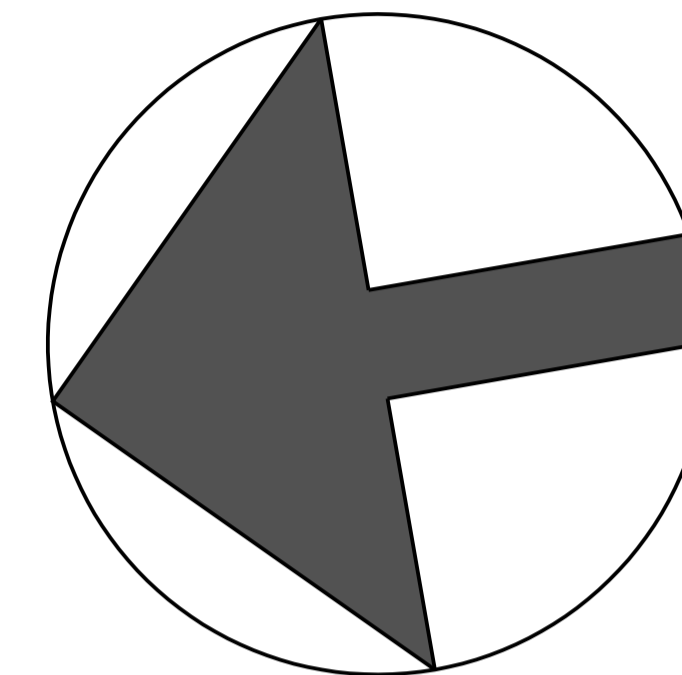

N



KADASTRAAL BEKEND
GEMEENTE: LEIDEN
SECTIE: K
NR. 5781

WIJZIGING:

ARCHITEKTENBURO HUUB VAN DER ZEE
Loerikeweg 17, 3981 AA Houten
t 030 6372332 f 030 6380064
www.vanderzeearchitecten.nl
info@vanderzeearchitecten.nl

NIEUW TE BOUWEN WONINGEN EN APPARTEMENTEN AAN DE HAARLEMMERWEG/HANSENSTRAAT
TE LEIDEN I. O. V. INTERCONTINENTAL ESTATE BV POSTBUS 3147 2001 DC HAARLEM
TELEFOON: 06-12317334

SITUATIE BESTAAND

SCHAAL: 1:200
TEKENINGFORMAAT: B40x594mm
DATUM: 01-06-2012
TEKENAAR: HN TESELING
WERKNUMMER: 1137

BLAD:
01-