


POPMA
BOUWTECHNIEK
 ONTWERP & PROJECTMANAGEMENT
 m: 06-53153548 e: info@popmabouwtechniek.nl

Centrum Management Leiden
 Ijsbaan Nieuwe Rijn


OMGEVINGSVERGUNNING
 plattegrond ijsbaan

OV4
 # 2/2
 A3 1:250
 14/3/13

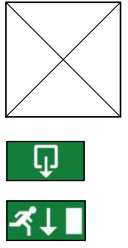

marktkraam, 5x5m
 (nood)uitgang, verlichte aanduiding
 vluchtroute, verlichte aanduiding


▲ ontsluiting terrein
 → → vluchtroute
 🧯 draagbaar blustoestel

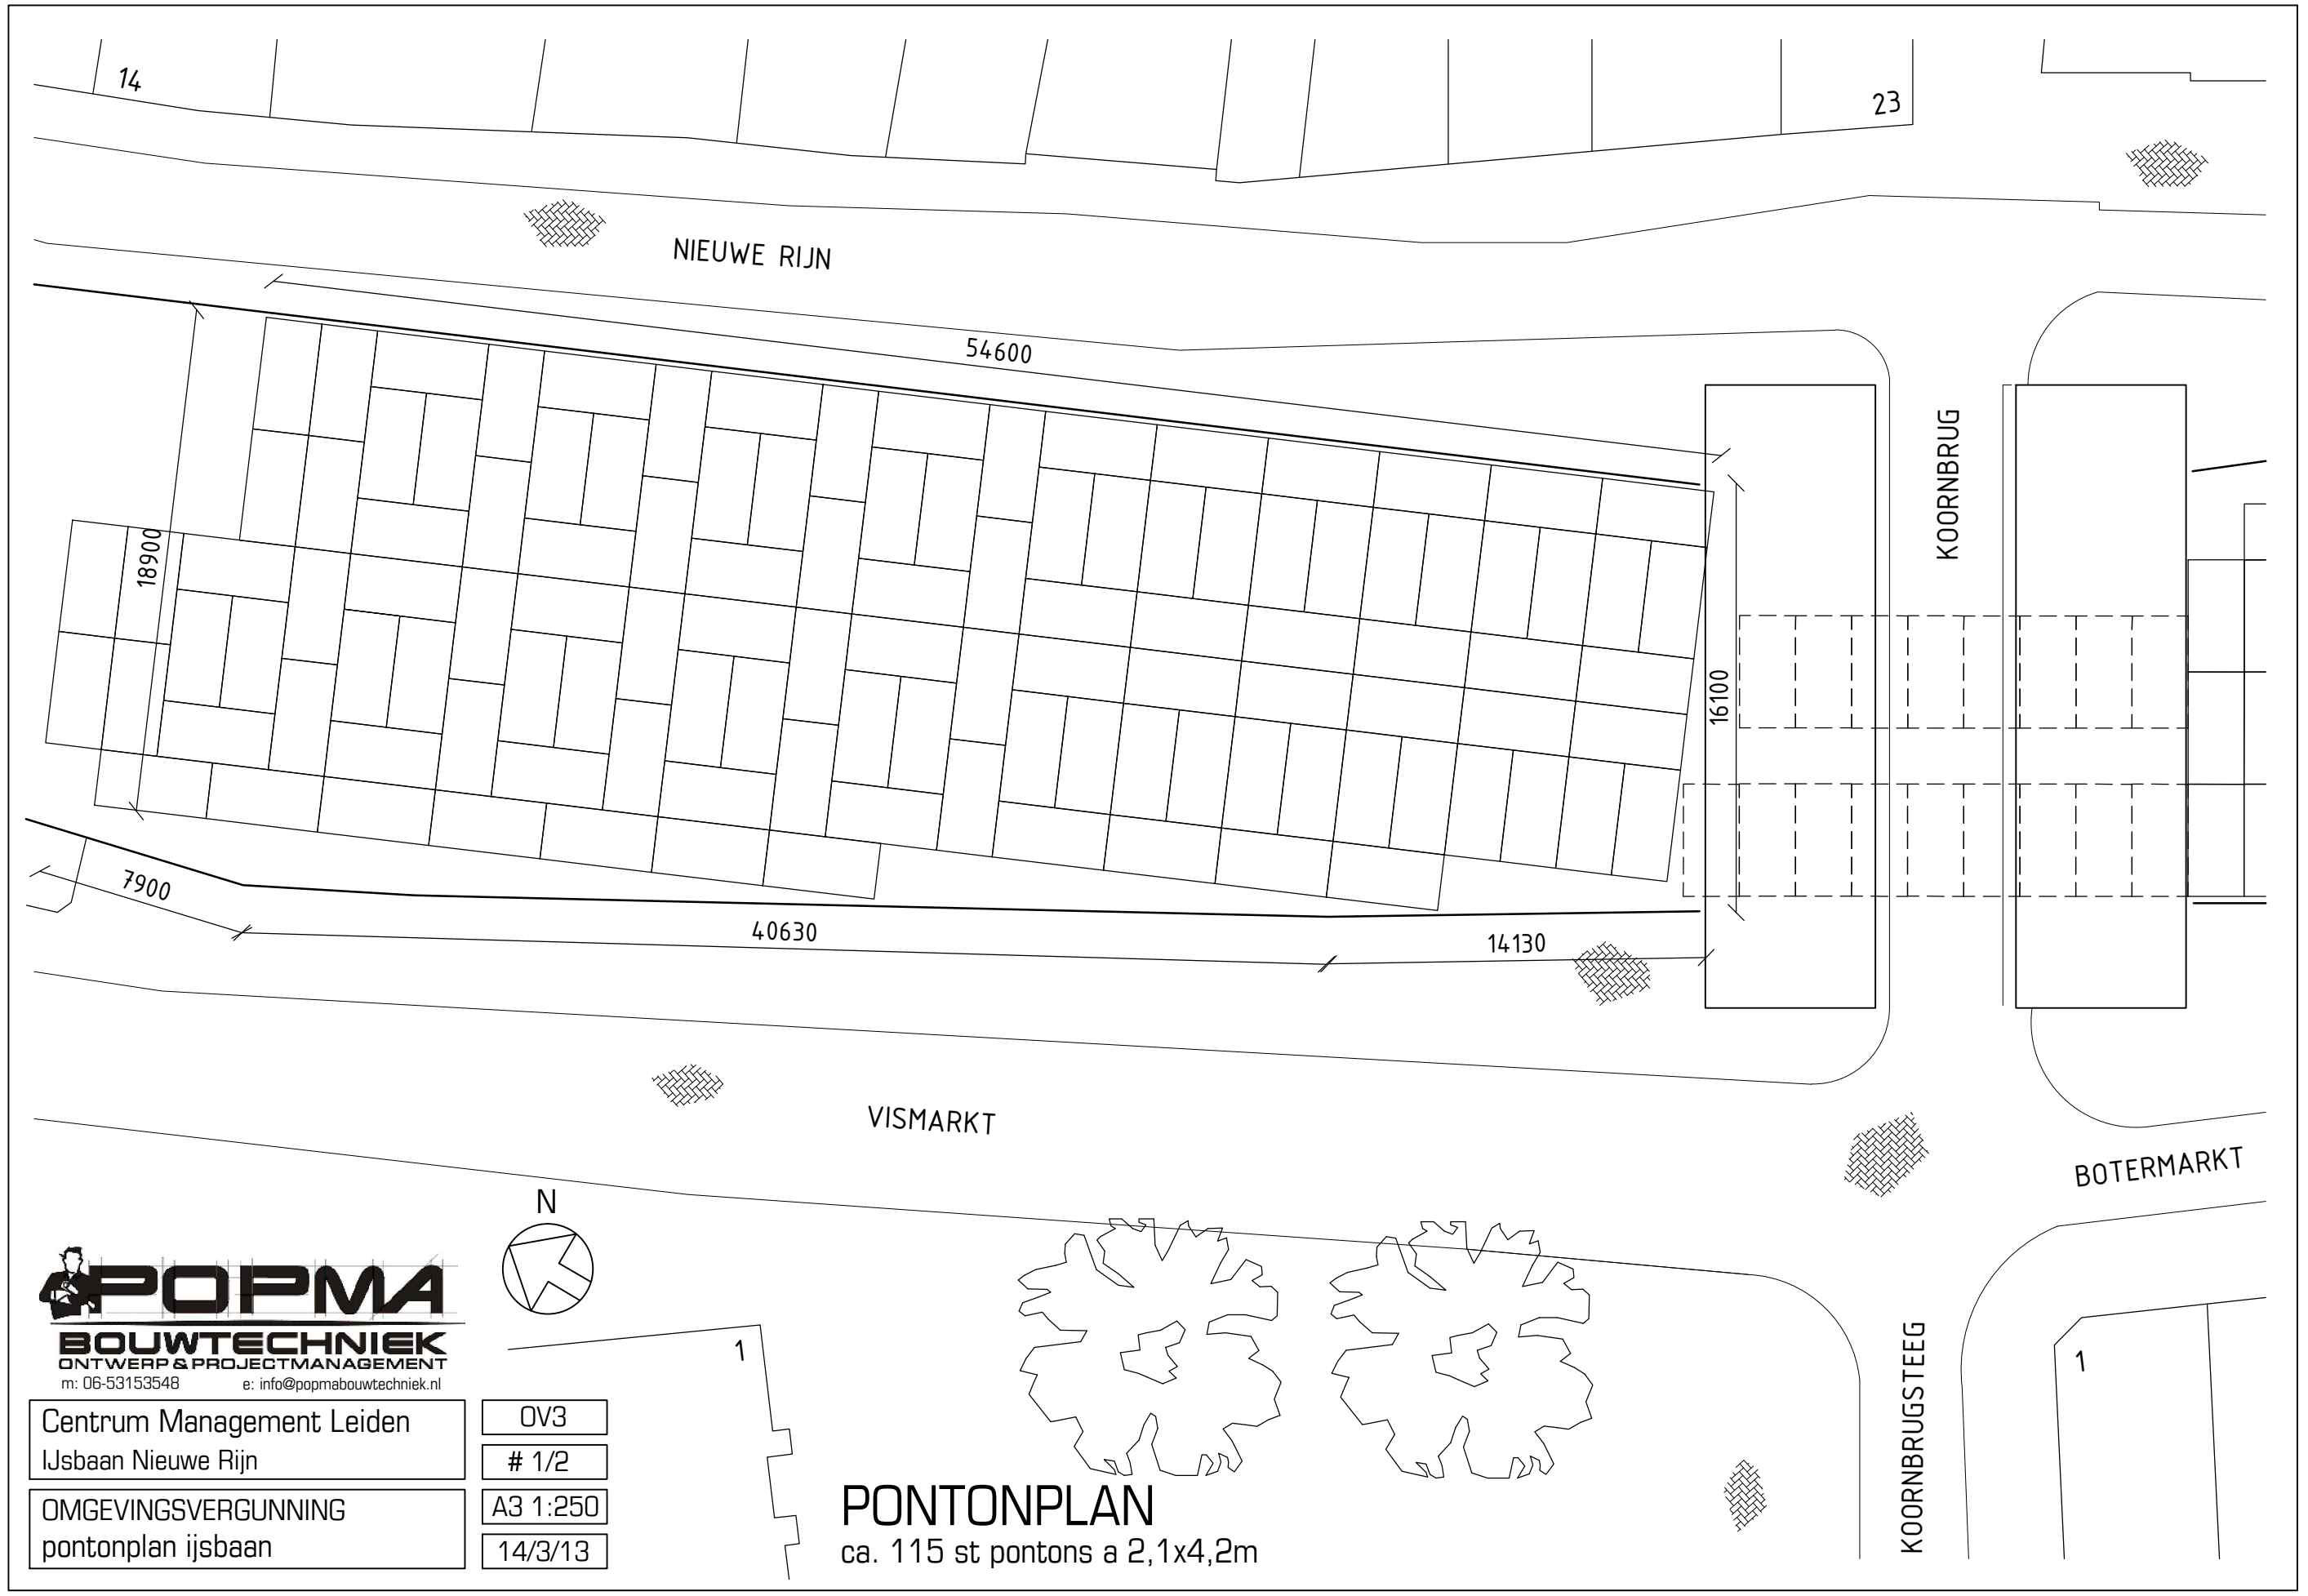

POPMA
BOUWTECHNIEK
 ONTWERP & PROJECTMANAGEMENT
 m: 06-53153548 e: info@popmabouwtechniek.nl

Centrum Management Leiden
 IJsbahn Nieuwe Rijn

OMGEVINGSVERGUNNING
 pontonplan ijsbaan

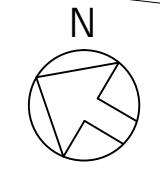

OV3
 # 1/2
 A3 1:250
 14/3/13

PONTONPLAN
 ca. 115 st pontons a 2,1x4,2m

