



Overzicht - schaal 1:500

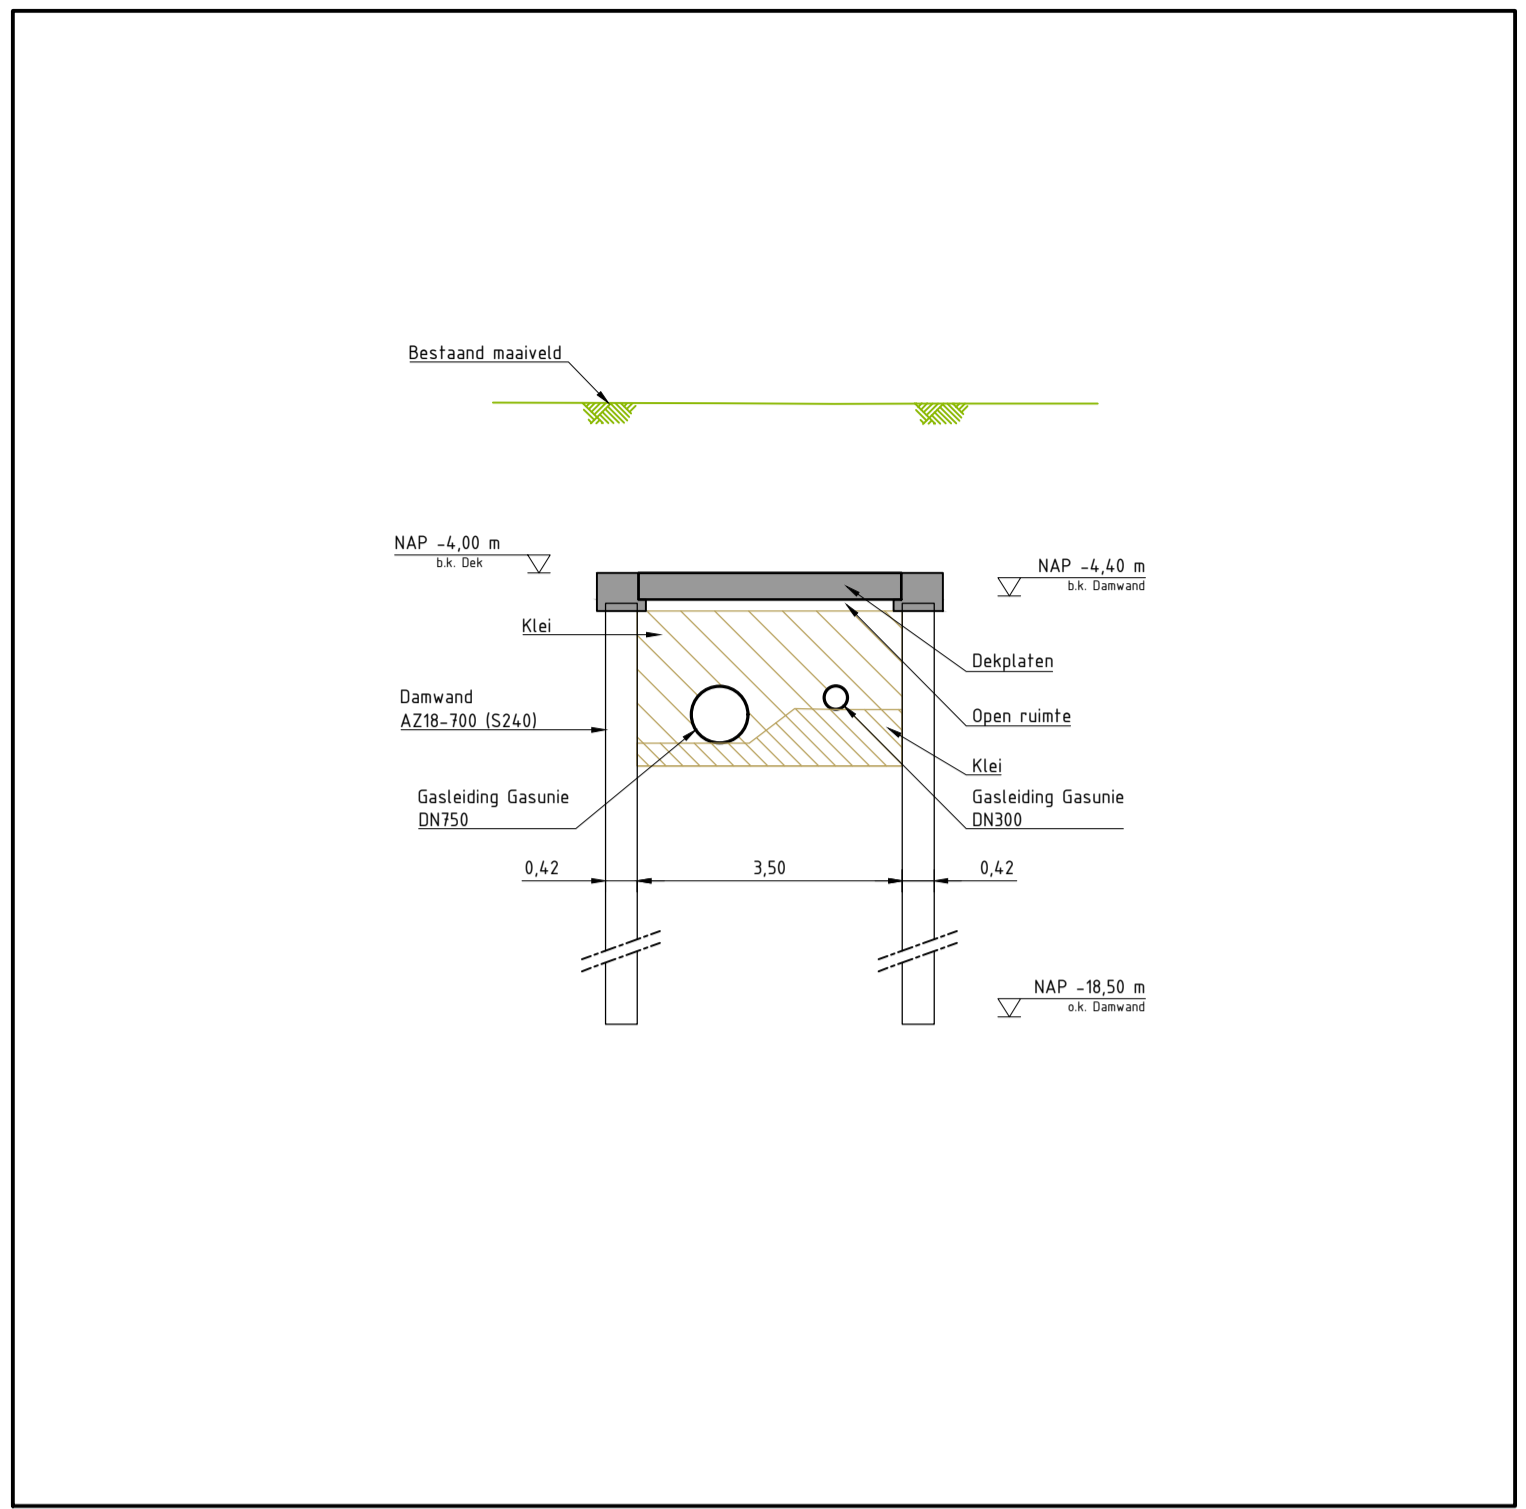

Dwarsprofiel B - B' - schaal 1:100

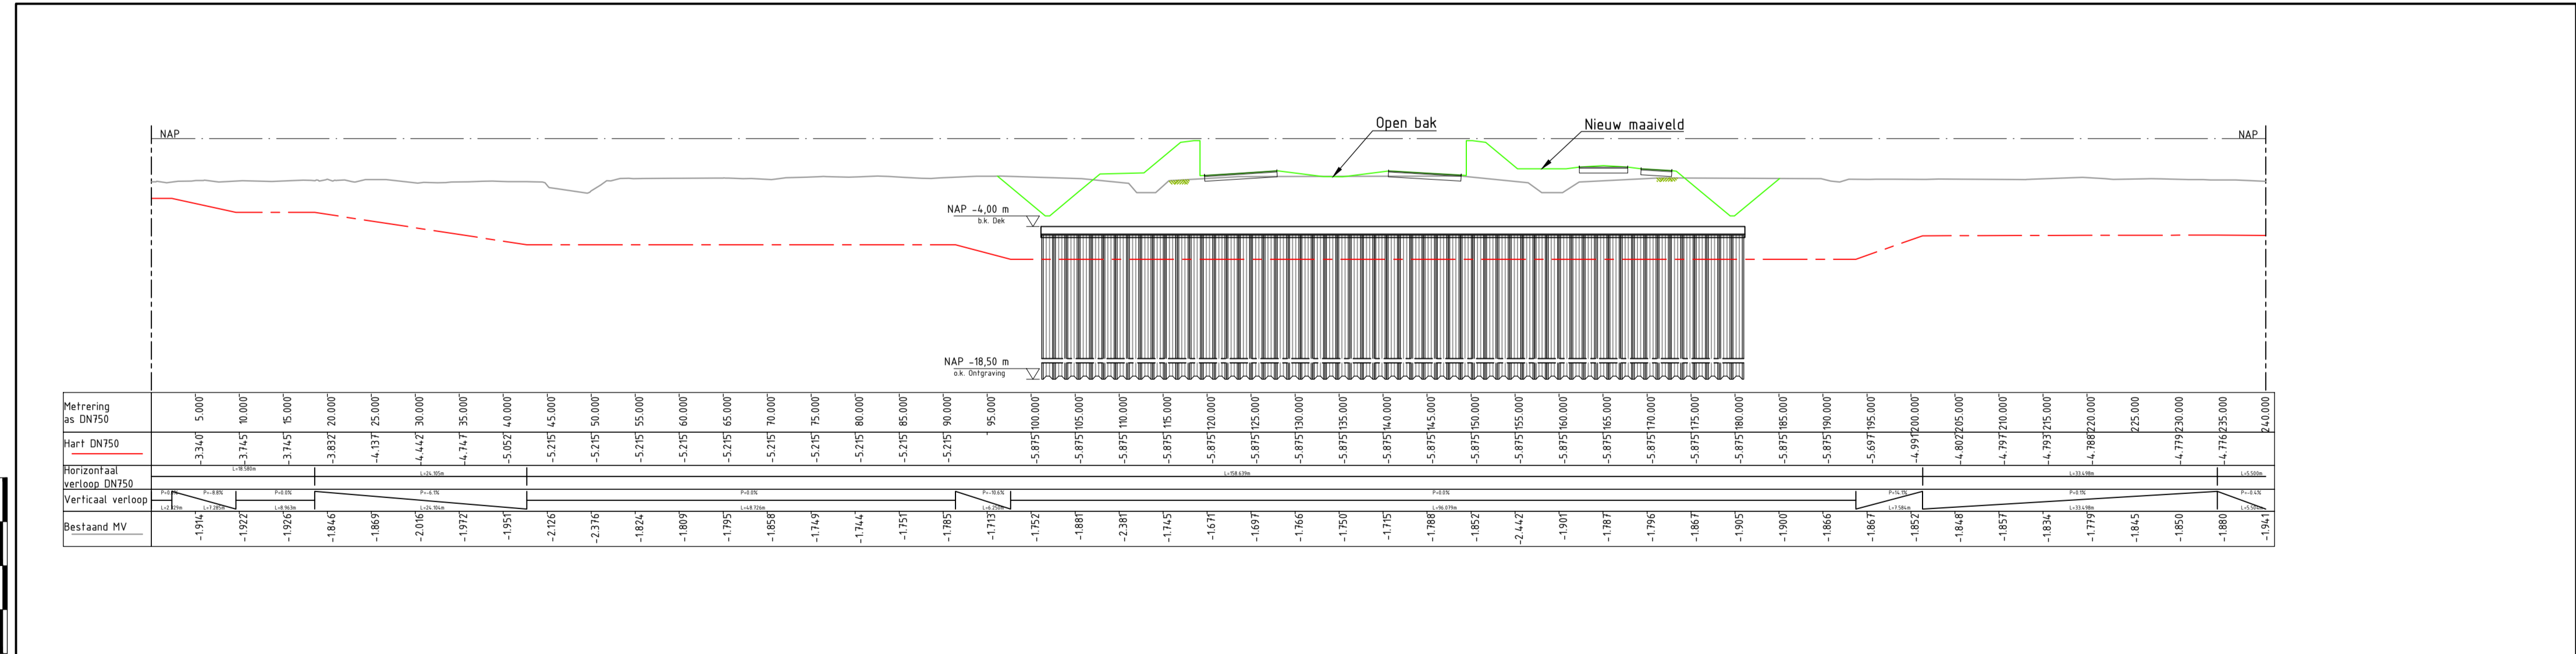

Langsprofiel DN750 A - A' - schaal 1:500

**Opmerkingen**

1. Maten in meters, tenzij anders vermeld;
2. Peilmaten in meters t.o.v. N.A.P., tenzij anders vermeld;
3. Maten en afmeting in het werk te controleren.

**Bijbehorende tekening**

- 2015-1380-T002 Details en 3D overzicht

**Legenda**

- Danwand
- Hartlijn DN750
- Aanvulling klei
- Kesp
- Aan te leggen gasleiding
- Beton
- Bestaande gasleiding
- Te verwijderen gasleiding
- Maaienveld



Situatie - schaal 1:2000

0	07-10-2016	AS	EH	GvB	Eerste uitgave
Versie	Datum	Opsteller	Verificatie	Projectleider	Omschrijving
Projectomschrijving					Opdrachtgever
Verleggen gasleidingen Rijnlandroute					gasunie crossing borders in energy
Te Leiden					
Tekeningomschrijving					BT Geoconsult BV INGENIEURSBUREAU
Bovenaanzicht, langsprofiel en dwarsprofiel					
Fase	Status				
Schaal	Concept				
Zie tek.	Formaat				
Tekeningnummer	Bladnummer				
2015-1380-T001	Blad 1 van 1				