

VERHARDINGSOPPERVLAK  
BESTAANDE SITUATIE: 1474,3 m<sup>2</sup>  
(GEARCEERD OPPERVLAK)



KADASTRALE GEGEVENS  
GEMEENTE: LEIDEN  
SECTIE: P  
PERCEEL: 2960

**<Mulderblauw>**


Mulderblauw  
architecten  
Kruisstraat 3  
2002 Mulderblauw  
T 071 517 23 11  
F 071 517 62 51  
www.mulderblauw.nl

HERONTWIKKELING  
WOONEENHEDEN  
MORSWEG-RUNOEVER  
LEIDEN

**DEFINITIEF**

onderdeel  
HERONTWIKKELING  
VERHARDING BESTAAND

werk	2502	schaal	1:500	format	A3
datum	28.01.11	getekend	FG	fase	BA
gewijzigd				blad	BA.002

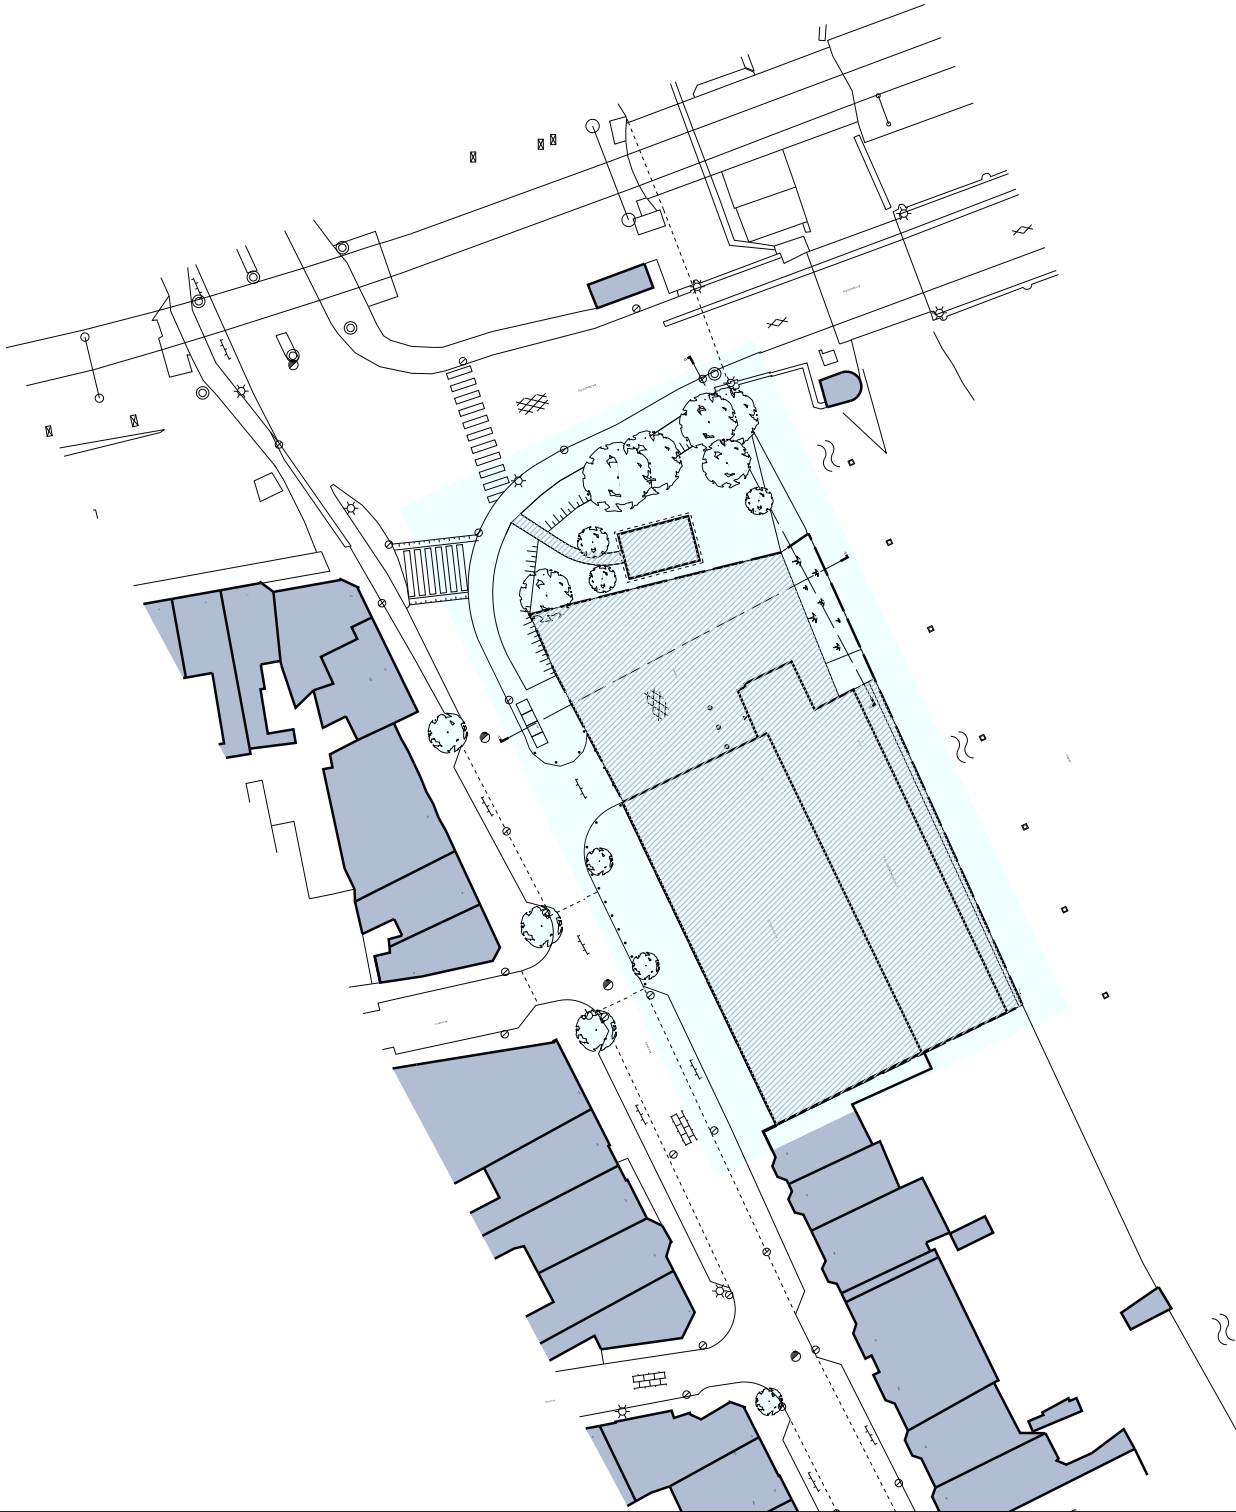

VERHARDINGSOPPERVLAK  
NIEUWE SITUATIE: 1469,1 m2  
(GEARCEERD OPPERVLAK)



KADASTRALE GEGEVENS  
GEMEENTE: LEIDEN  
SECTIE: P  
PERCEEL: 2960

**< Mulderblauw >**

Kopervlakte 3  
Mulderblauw architecten 288 GC Zusterenroute  
T 071 87 73 31 F 071 87 82 21  
28022 Mulderblauw  
www.mulderblauw.nl

**HERONTWIKKELING  
WOONEENHEDEN  
MORSWEG-RUNOEVER  
LEIDEN**

**DEFINITIEF**

onderdeel  
afwerking  
verharding nieuw

werk	2502	schaal	1:500	formaat	A3
datum	28.01.11	getekend	FG	fase	BA
gewijzigd		blad			BA.003

