
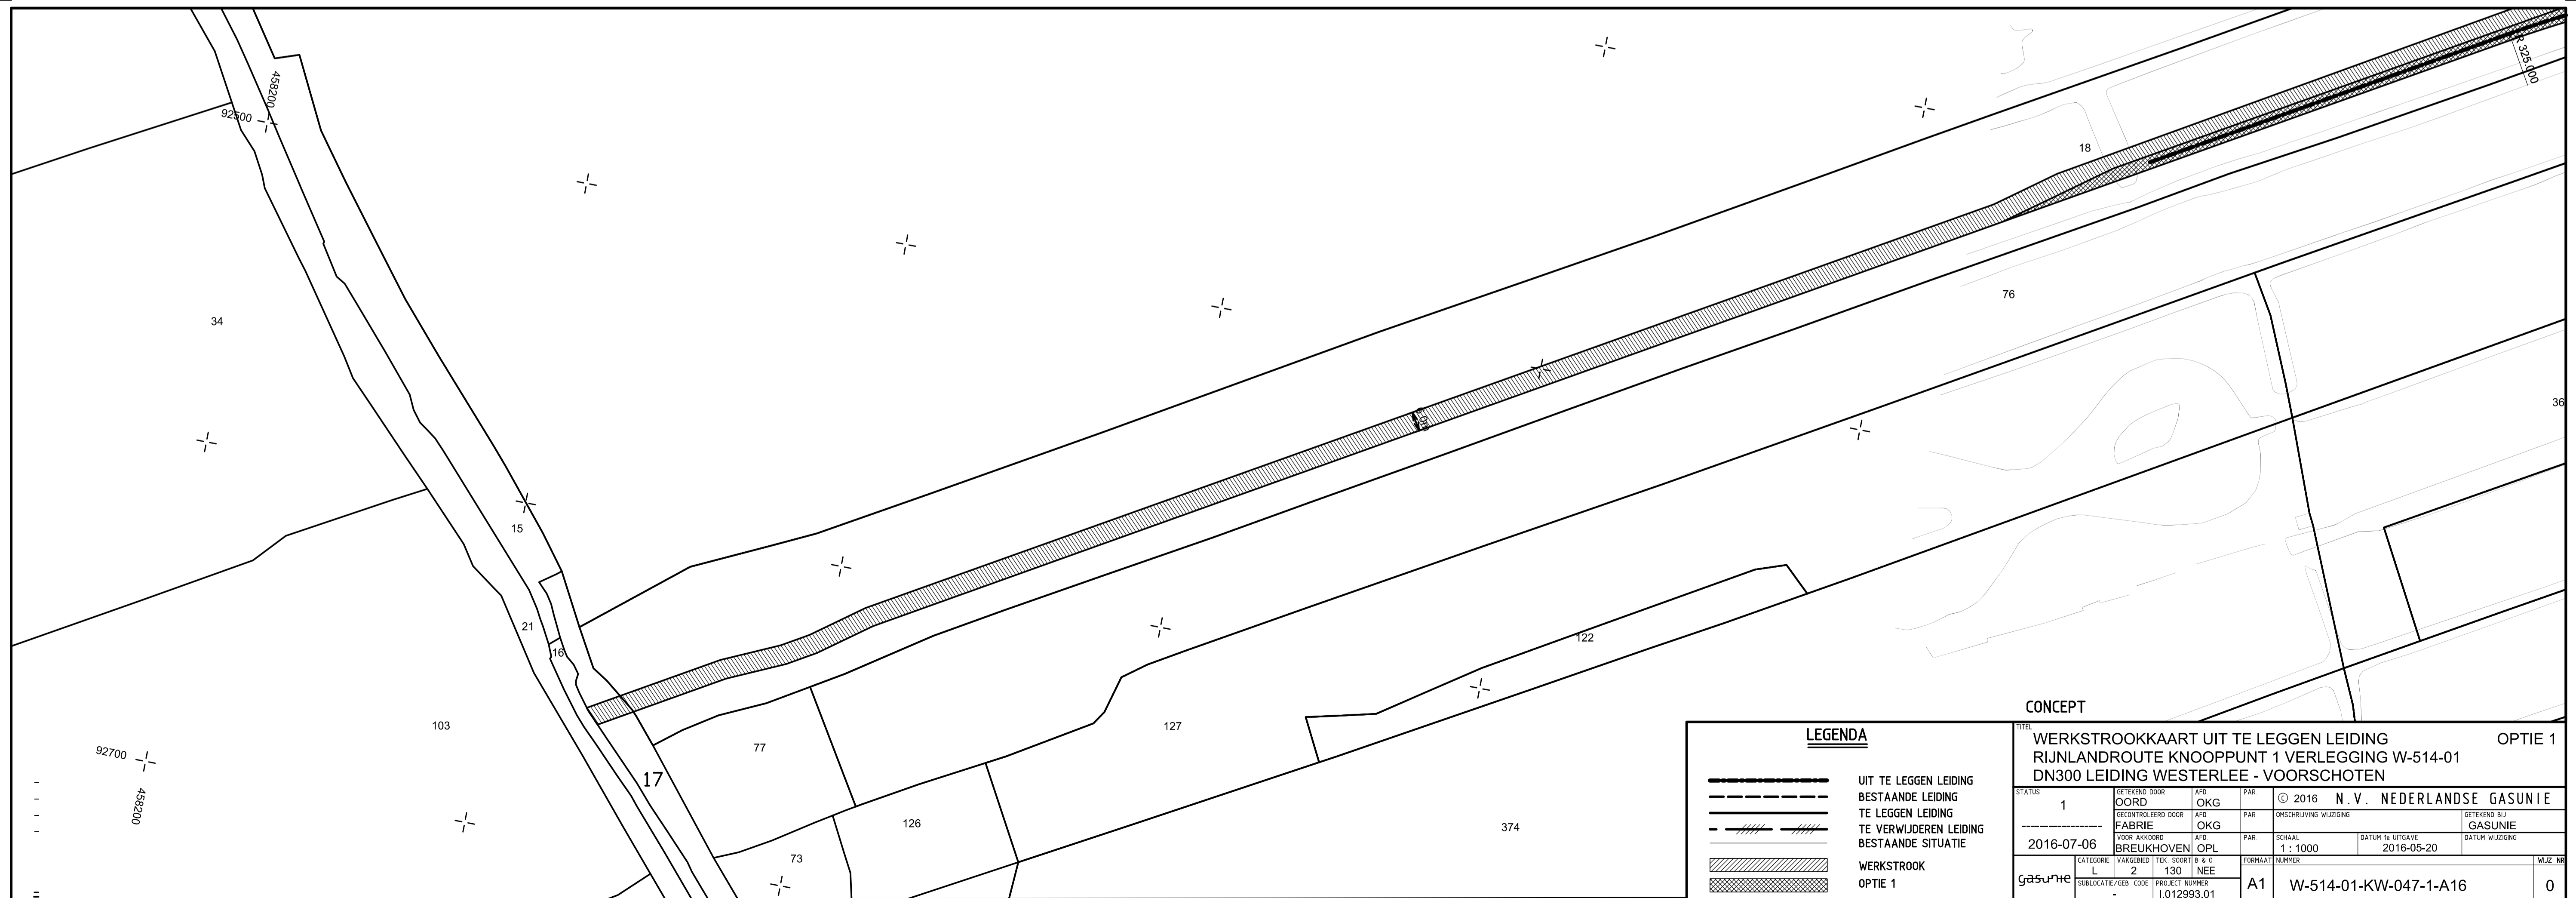


TEK. NR. W-514-01-KW-047-1-A16

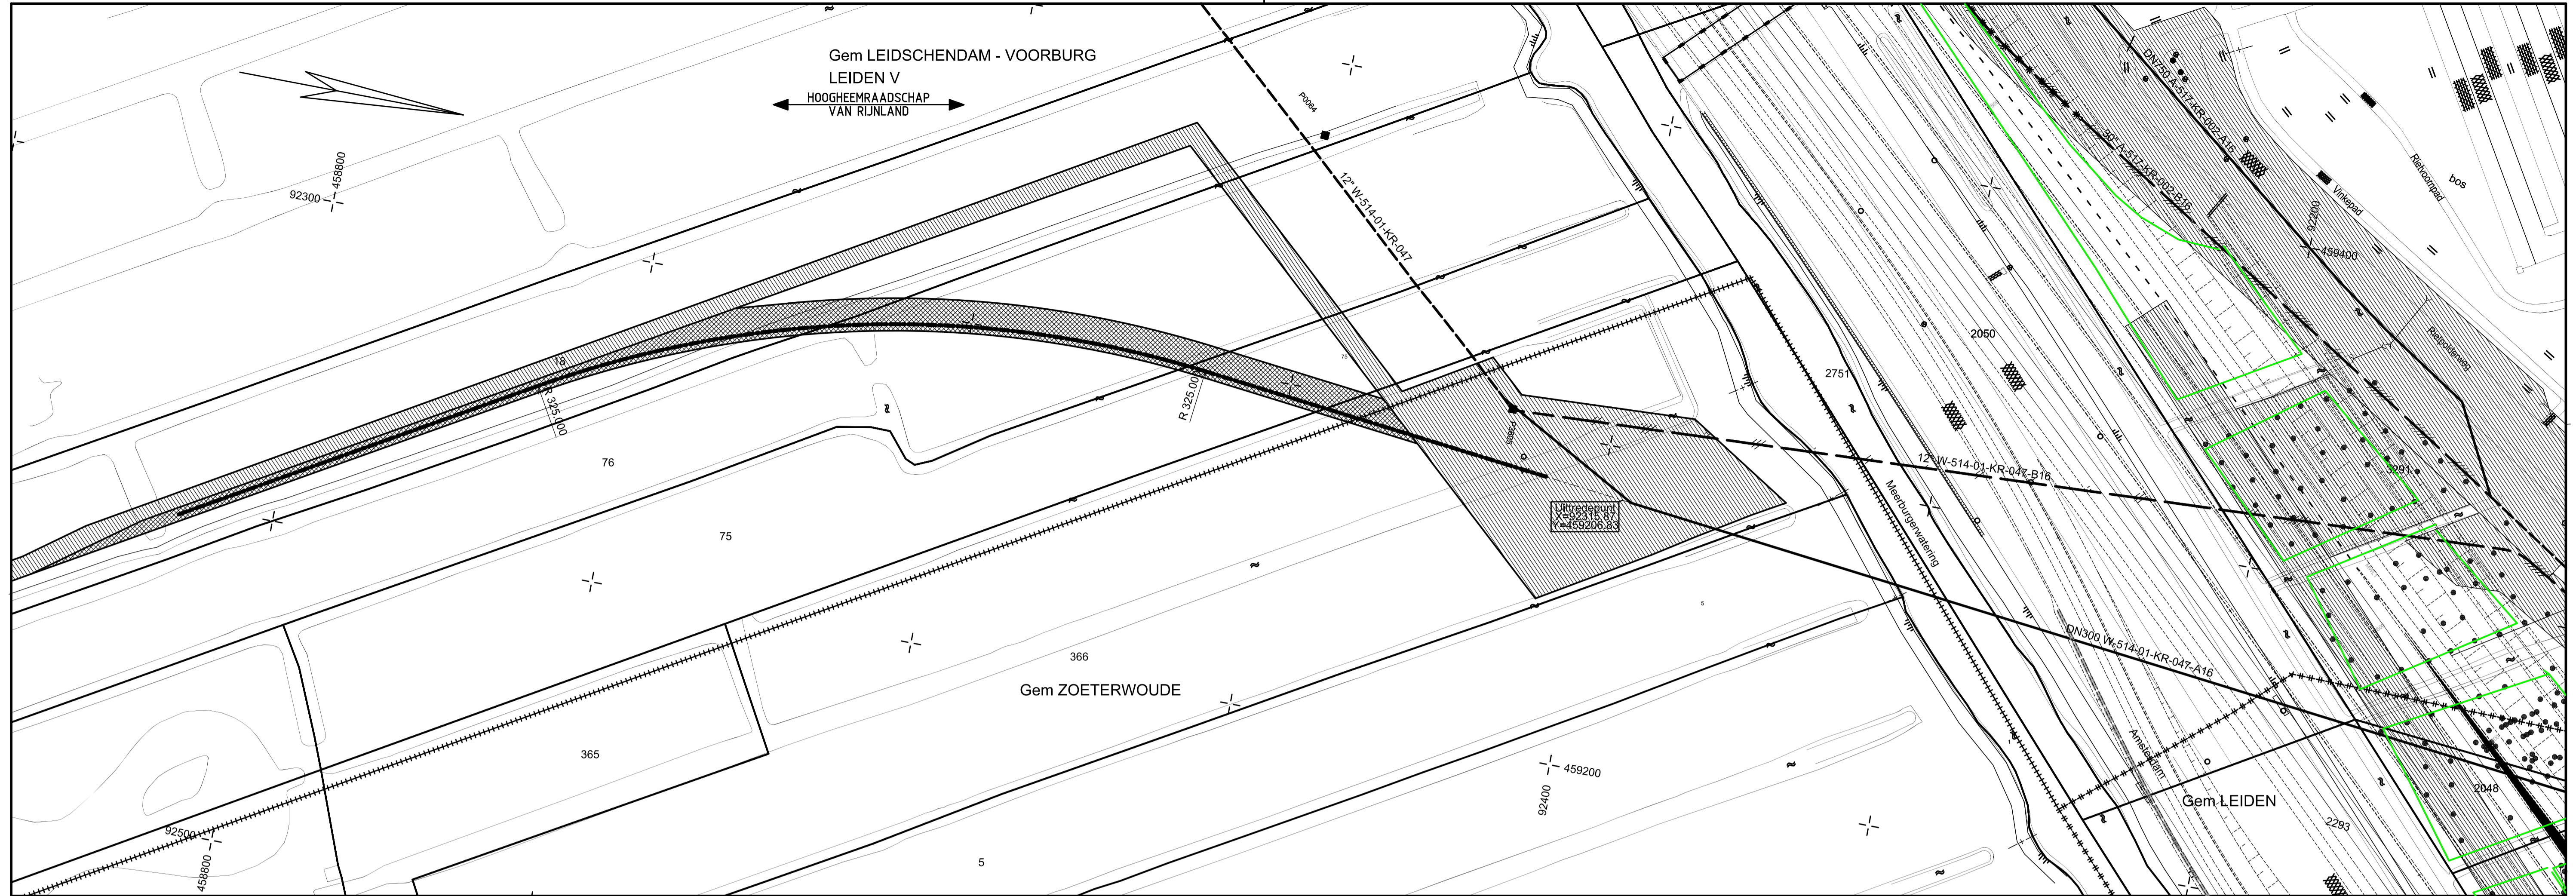

ALLEEN WILZIGEN VIA MICROSTATION

LEGENDA

	UIT TE LEGGEN LEIDING
	BESTAANDE LEIDING
	TE LEGGEN LEIDING
	TE VERWIJDEREN LEIDING
	BESTAANDE SITUATIE
	WERKSTROOK
	OPTIE 1

CONCEPT

TITEL		WERKSTROOKKAART UIT TE LEGGEN LEIDING RIJNLANDROUTE KNOOPPUNT 1 VERLEGGING W-514-01 DN300 LEIDING WESTERLEE - VOORSCHOTEN		OPTIE 1
STATUS	1	AFD.	© 2016 N.V. NEDERLANDSE GASUNIE	GETEKEND BIJ GASUNIE
BEKEREND DOOR	AFD.	PAR.	OMSCHRIJVING WIJZIGING	GETEKEND BIJ GASUNIE
GECONTROLEERD DOOR	AFD.	PAR.	SCHAAL	DATUM % UITGAVE
FABRIE	AFD.	PAR.	1:1000	2016-05-20
VOOR AKKORD	AFD.	PAR.	FORMAAT	DATUM WIJZIGING
BREUKHOVEN	OPL	PAR.	NUMMER	
CATEGORIE	L	WISSELDIENST	TEK. SOORT	B & O
2	130	NEE		
SUBLOCATIE/GER. CODE	PROJECT NUMMER	A1	W-514-01-KW-047-1-A16	0
	1.012993.01			